


ORDINATE PRINCIPALI

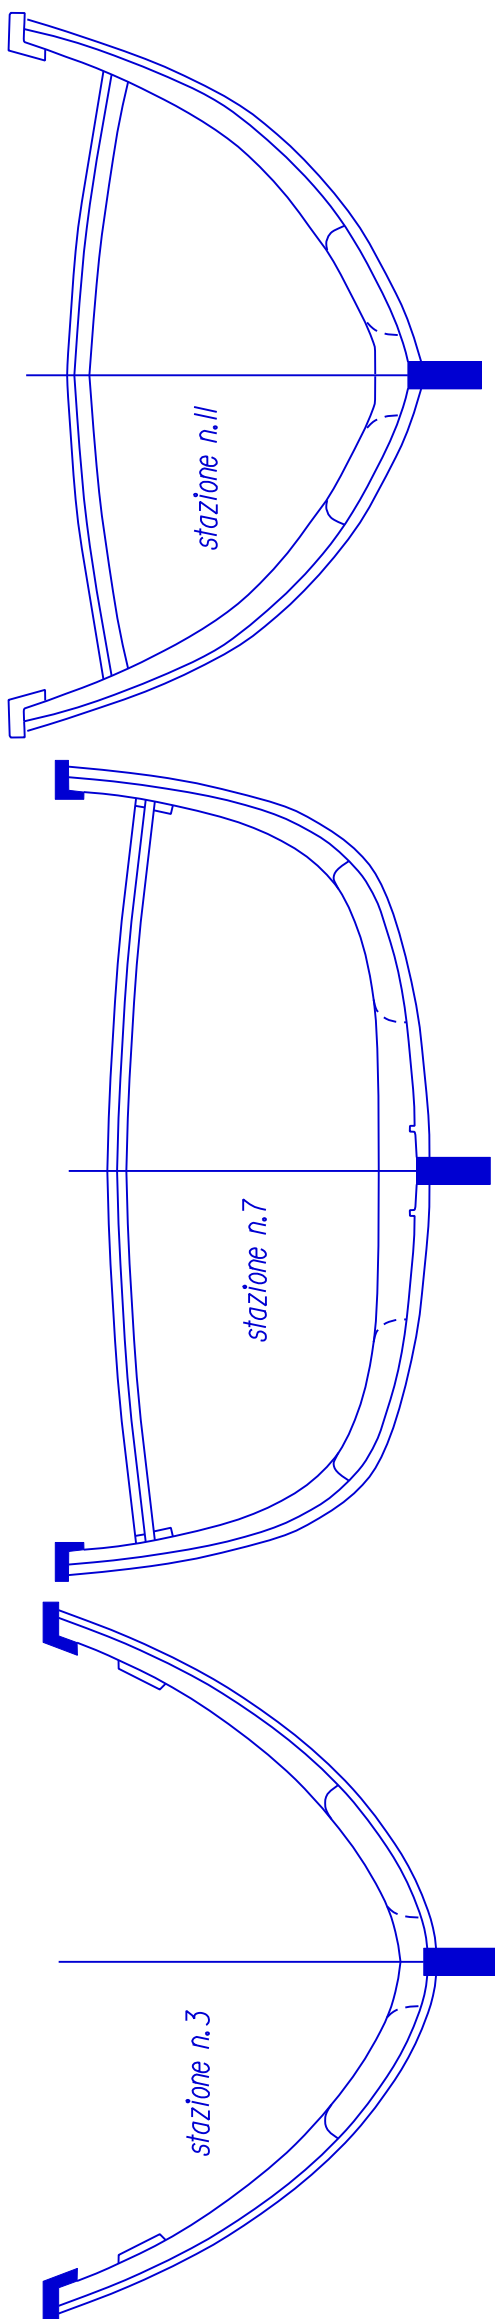

SEZIONI SCAFO FINITO

